

3L 870028

GEMEINDE KARLSFELD

BEBAUUNGSPLAN NR. 65

BEREICH: Gewerbegebiet (Flurstück-Nr. 791/2)
Liebigstraße/Dieselstraße

M. 1:1000

Planverfasser:


t o p o s

Stadtplanung und Architektur

Dipl. Ing. Becker-Nickels

Dipl. Ing. Steuernagel

Leopoldstraße 62
8000 München 40

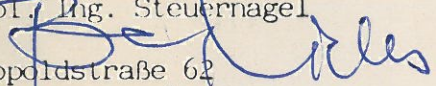

Grünordnerische Beratung

Dipl.-Ing. Jürgen Voss

Gefertigt am:

30. 6. 1987

Geändert am :


12. 1. 1988

30. 3. 1988

4. 8. 1988

19. 1. 1989

Die Gemeinde Karlsfeld erläßt aufgrund §§ 2, 9 und 10 des Baugesetzbuches (BauGB) i.d.F. der Bek. vom 08.12.1986 (BGBl I S. 2253), Art. 23 der Gemeindeordnung für den Freistaat Bayern (Gemeindeordnung - GO; BayRS 2020-1-1-I), zuletzt geändert durch Gesetz vom 06.08.1986 (GVBl S. 210), Art. 91 der Bayerischen Bauordnung (BayBO, BayRS 2132-1-I) zuletzt geändert durch Gesetz vom 06.08.1986 (GVBl S. 214), der 4. Verordnung über die bauliche Nutzung der Grundstücke (Baunutzungsverordnung - BauNVO) i.d.F. der Bek. vom 15.09.1977 (BGBl I S. 1763), zuletzt geändert durch VO vom 19.12.1986 (BGBl I S. 2665), und der 5. Verordnung über die Ausarbeitung der Bauleitpläne und die Darstellung des Planinhaltes (Planzeichenverordnung: 1981 - PlanzVO 81) vom 30.07.1981 (BGBl I S. 833) diesen Bebauungsplan als **S a t z u n g**.

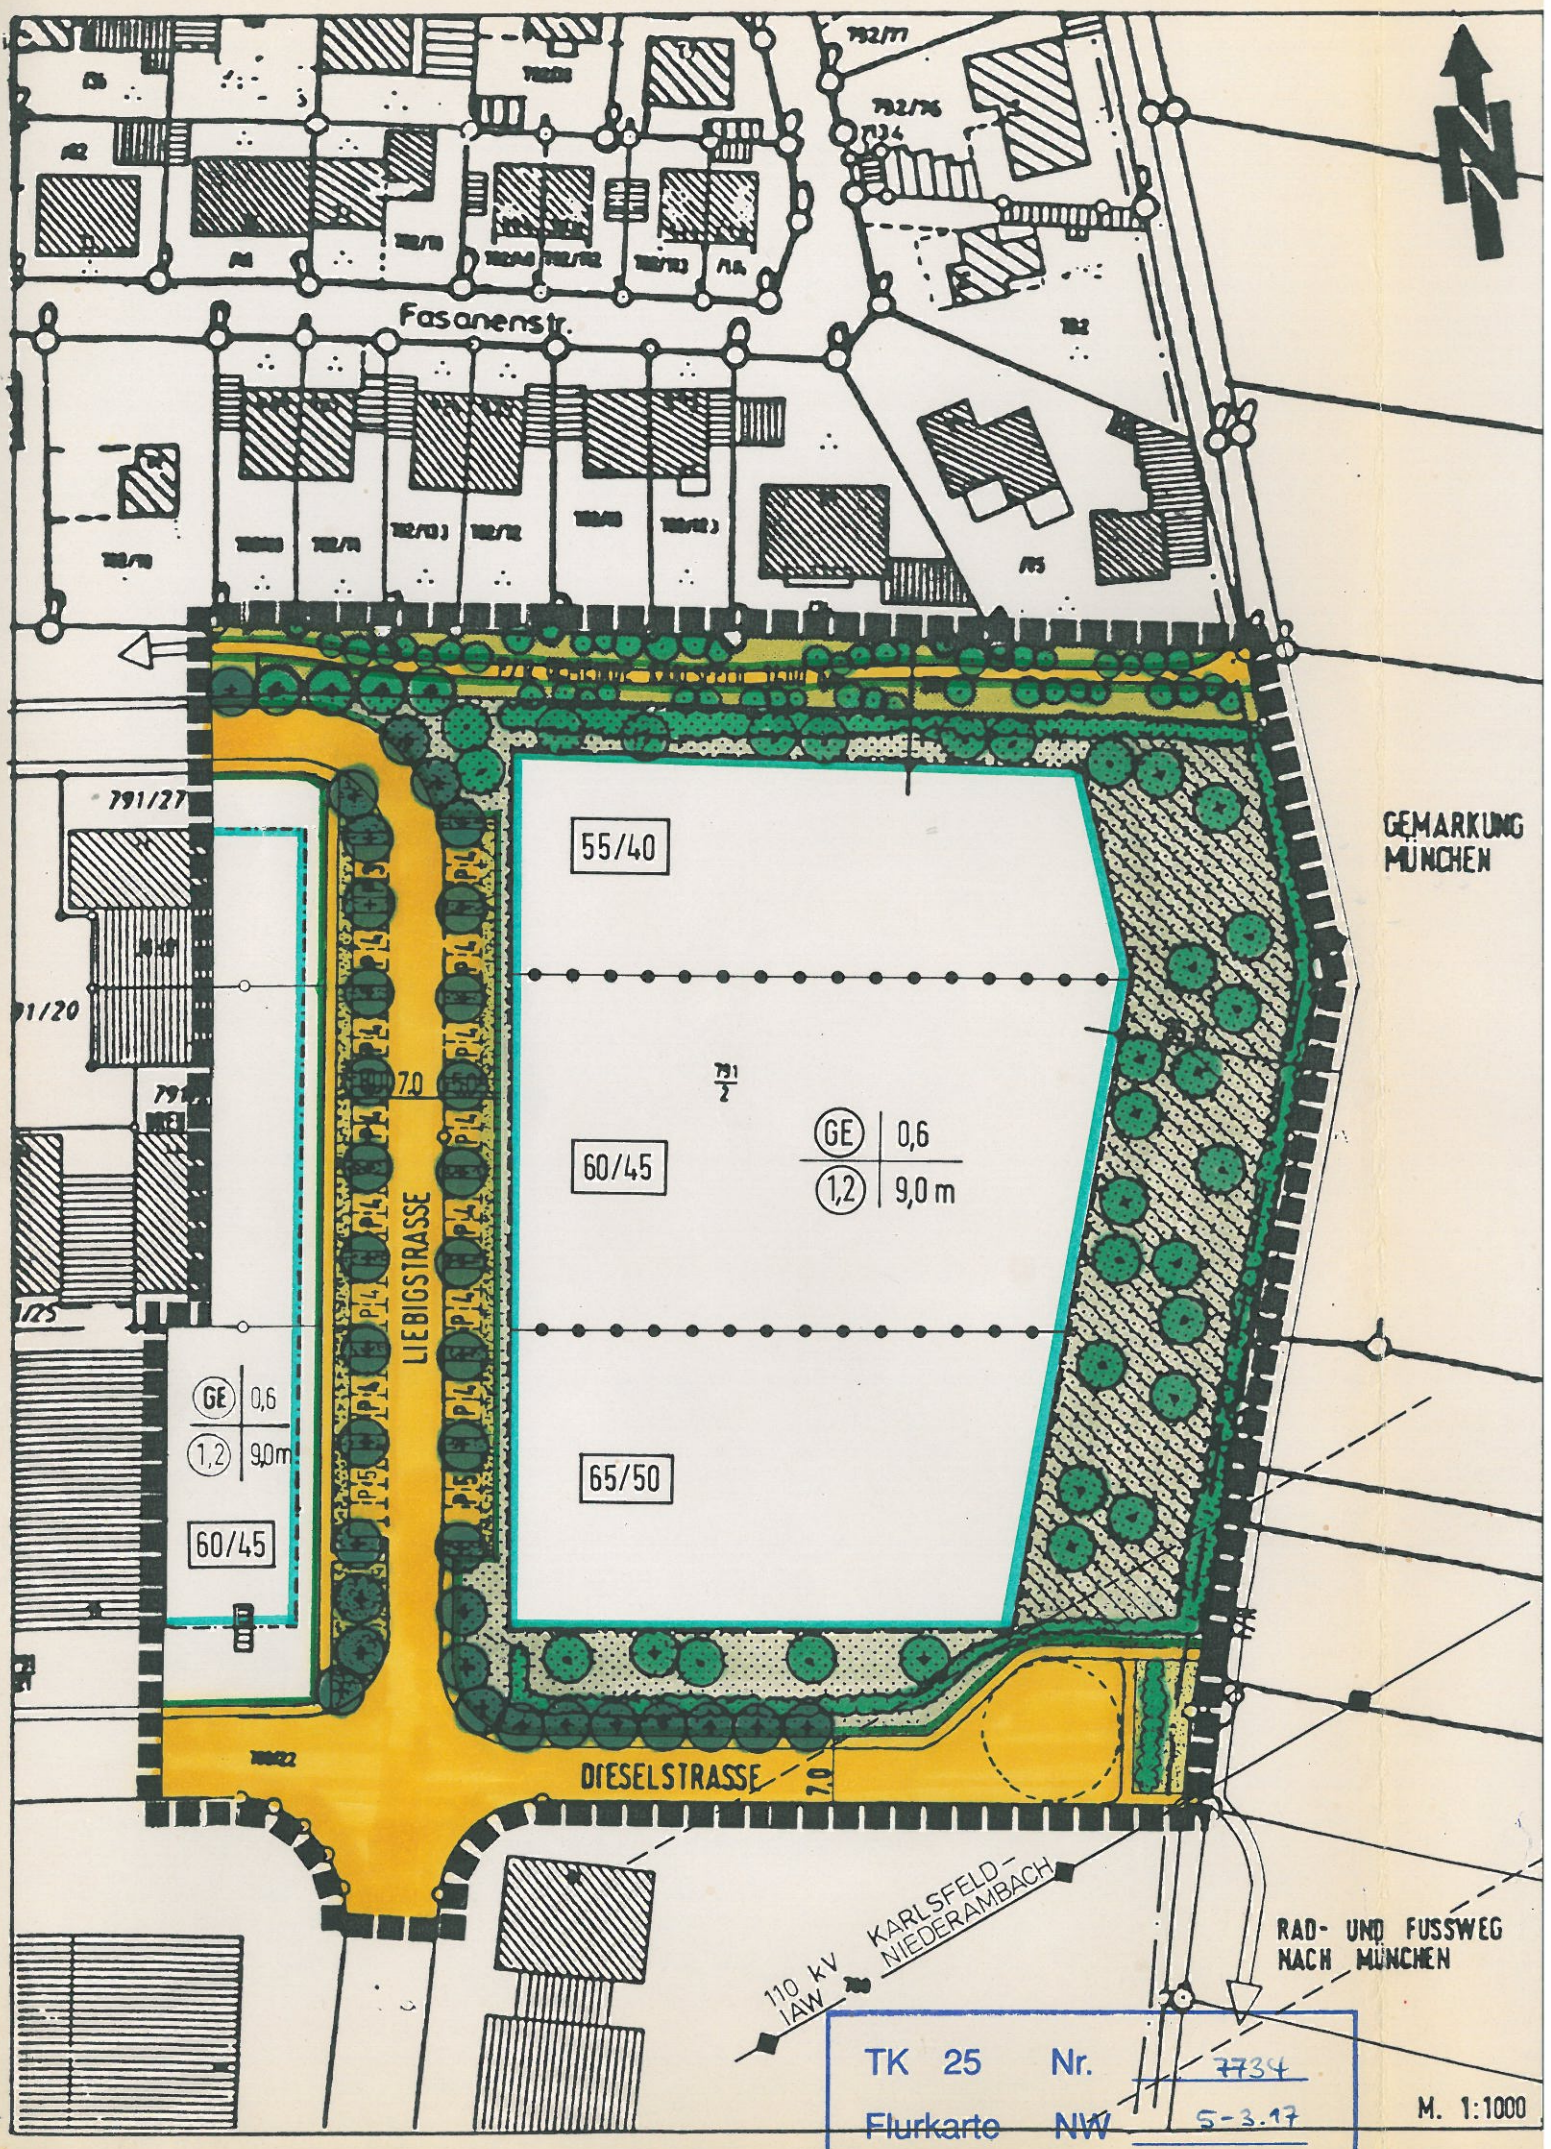

Fasanenstr.

LIEBIGSTRASSE

DIESELSTRASSE

GEMARKUNG MÜNCHEN

55/40

60/45

65/50

GE	0,6
1,2	9,0 m

GE	0,6
1,2	9,0 m
60/45	

TK 25	Nr.	7734
Flurkarte	NW	5-3.17

M. 1:1000

110 kV IAW KARLSFELD-NIEDERAMBACH

RAD- UND FUSSWEG NACH MÜNCHEN