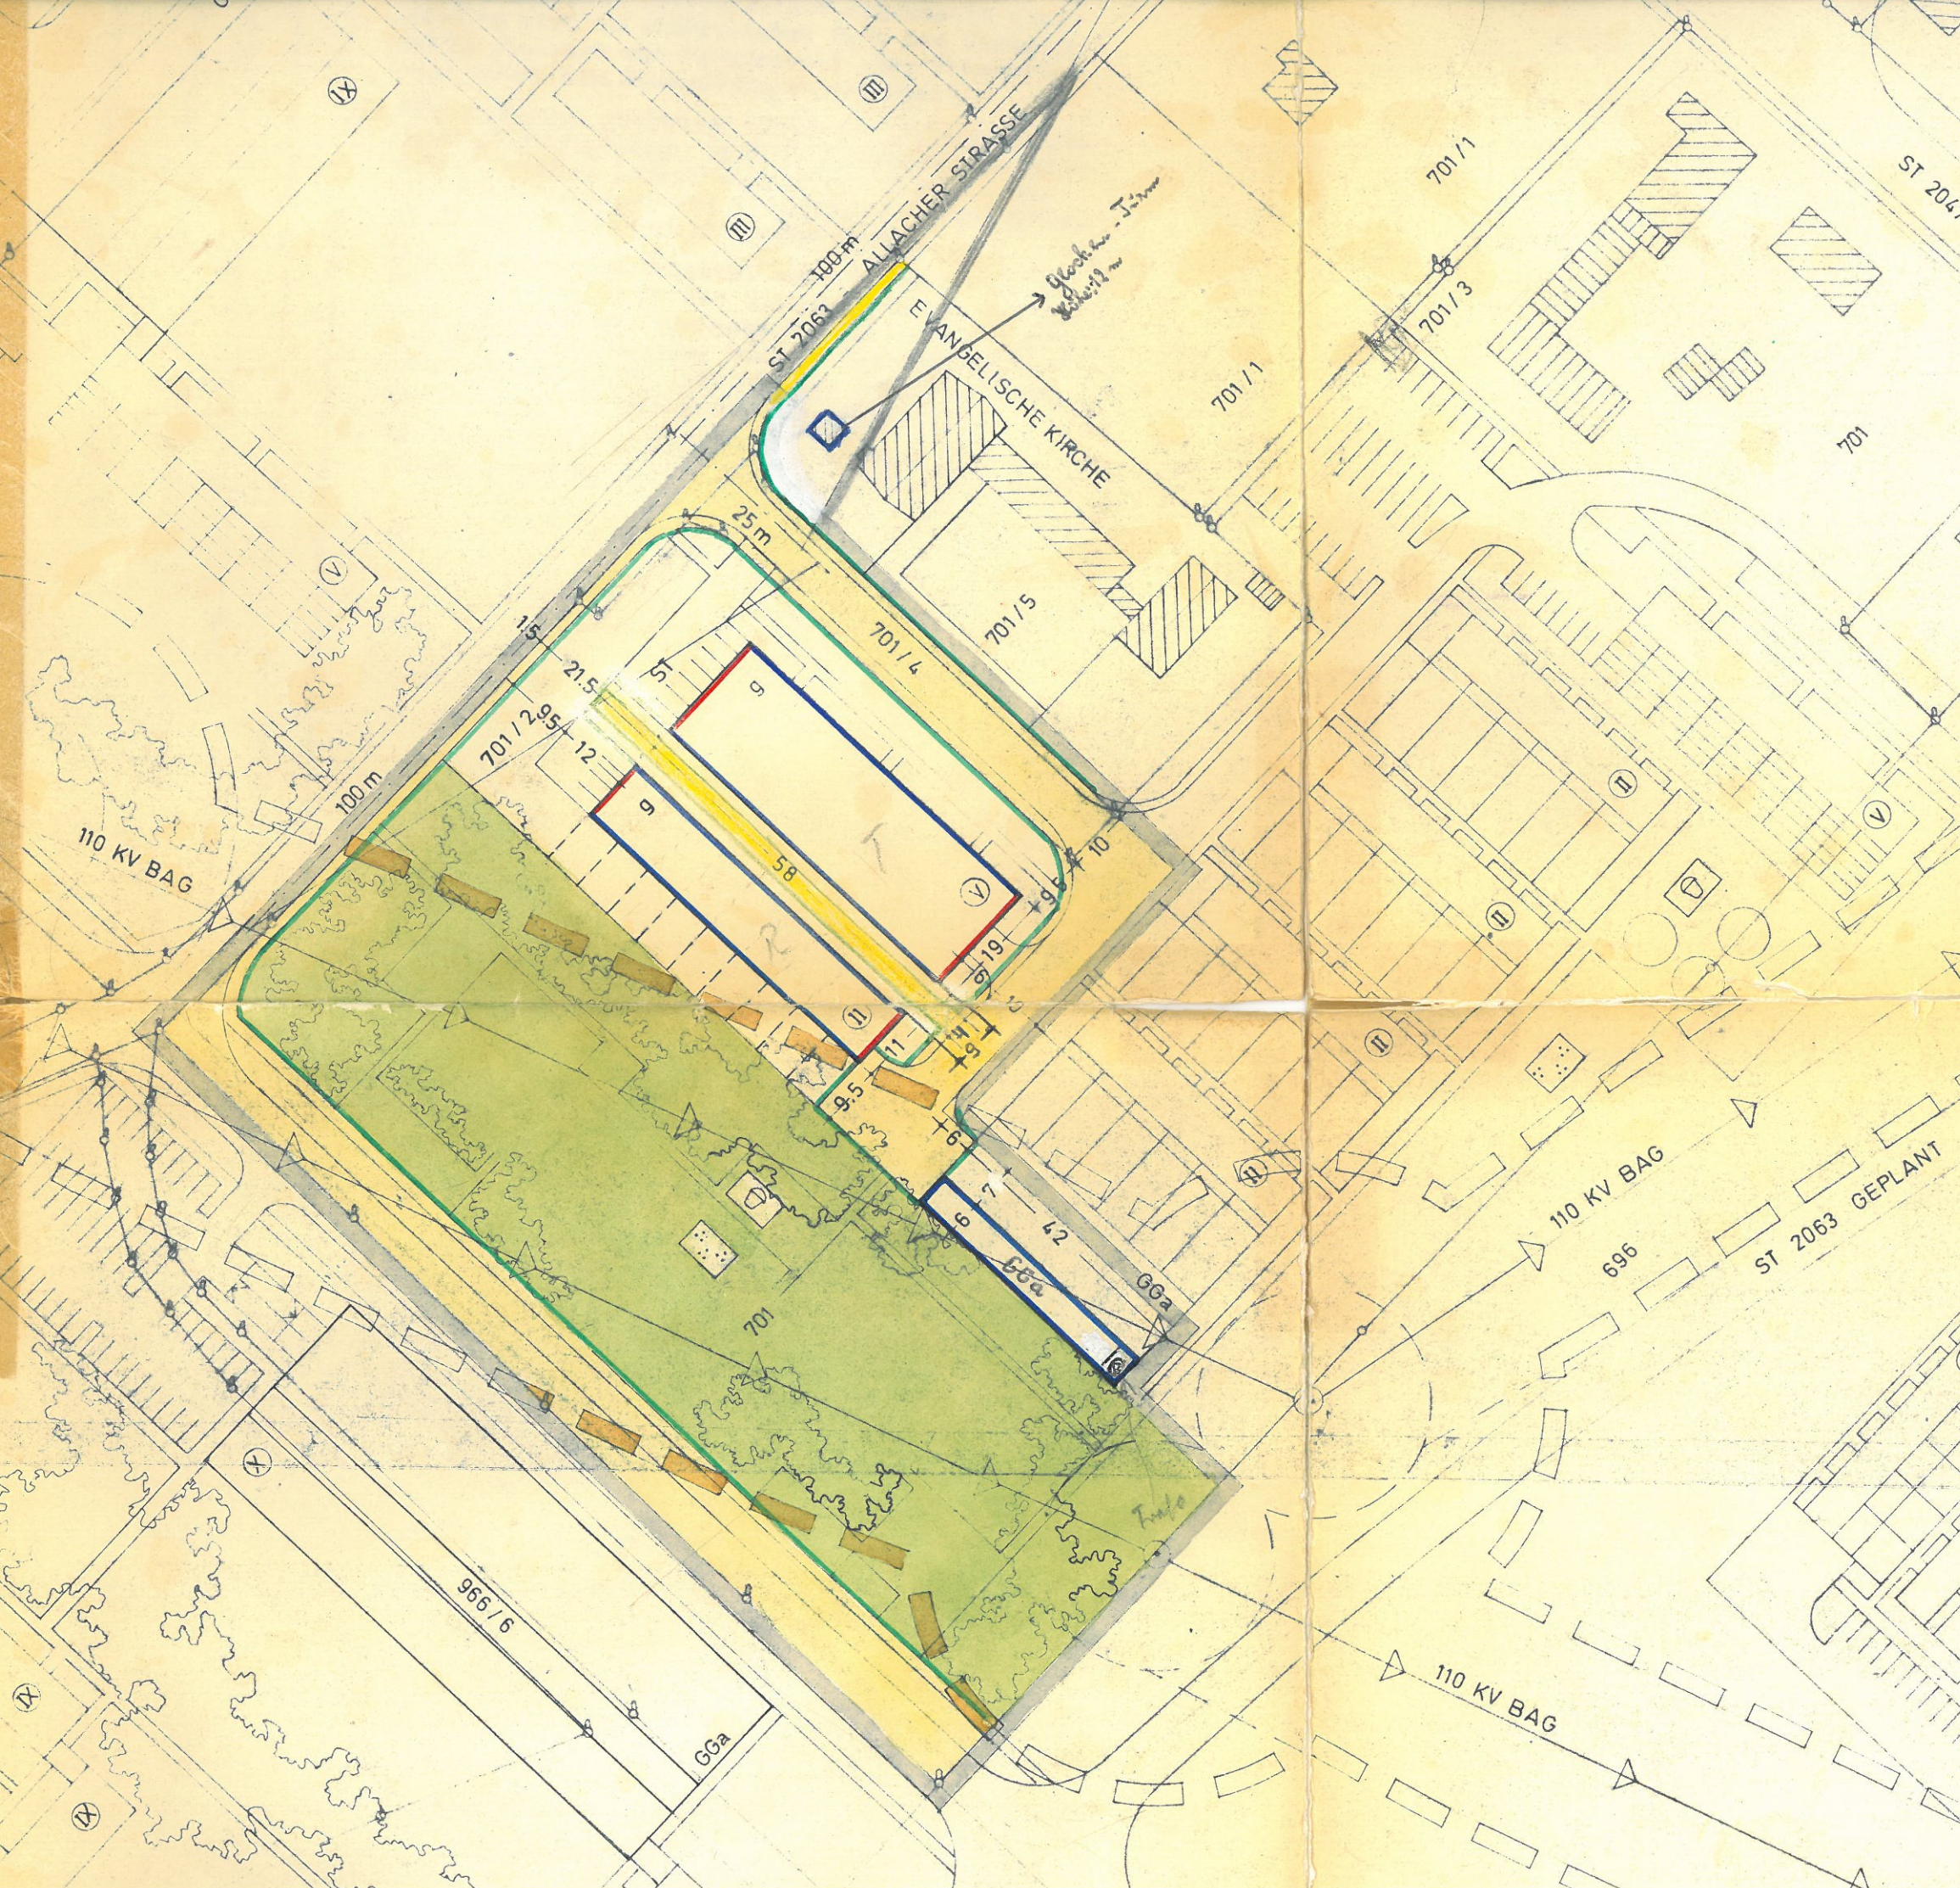

ALLACHER STRASSE
ST 2063
100 m
EVANGELISCHE KIRCHE
25 m
701/1
701/3
701/4
701/5
701/2
701
ST 204
110 KV BAG
696
ST 2063 GEPLANT
966/6
GGa