M = 1 : 1000
HOCHSTRASSE
ANLIEGER - STRASSE
Hochsitz
35 m
40 m
116 m
488.591
KSP
RG
AW

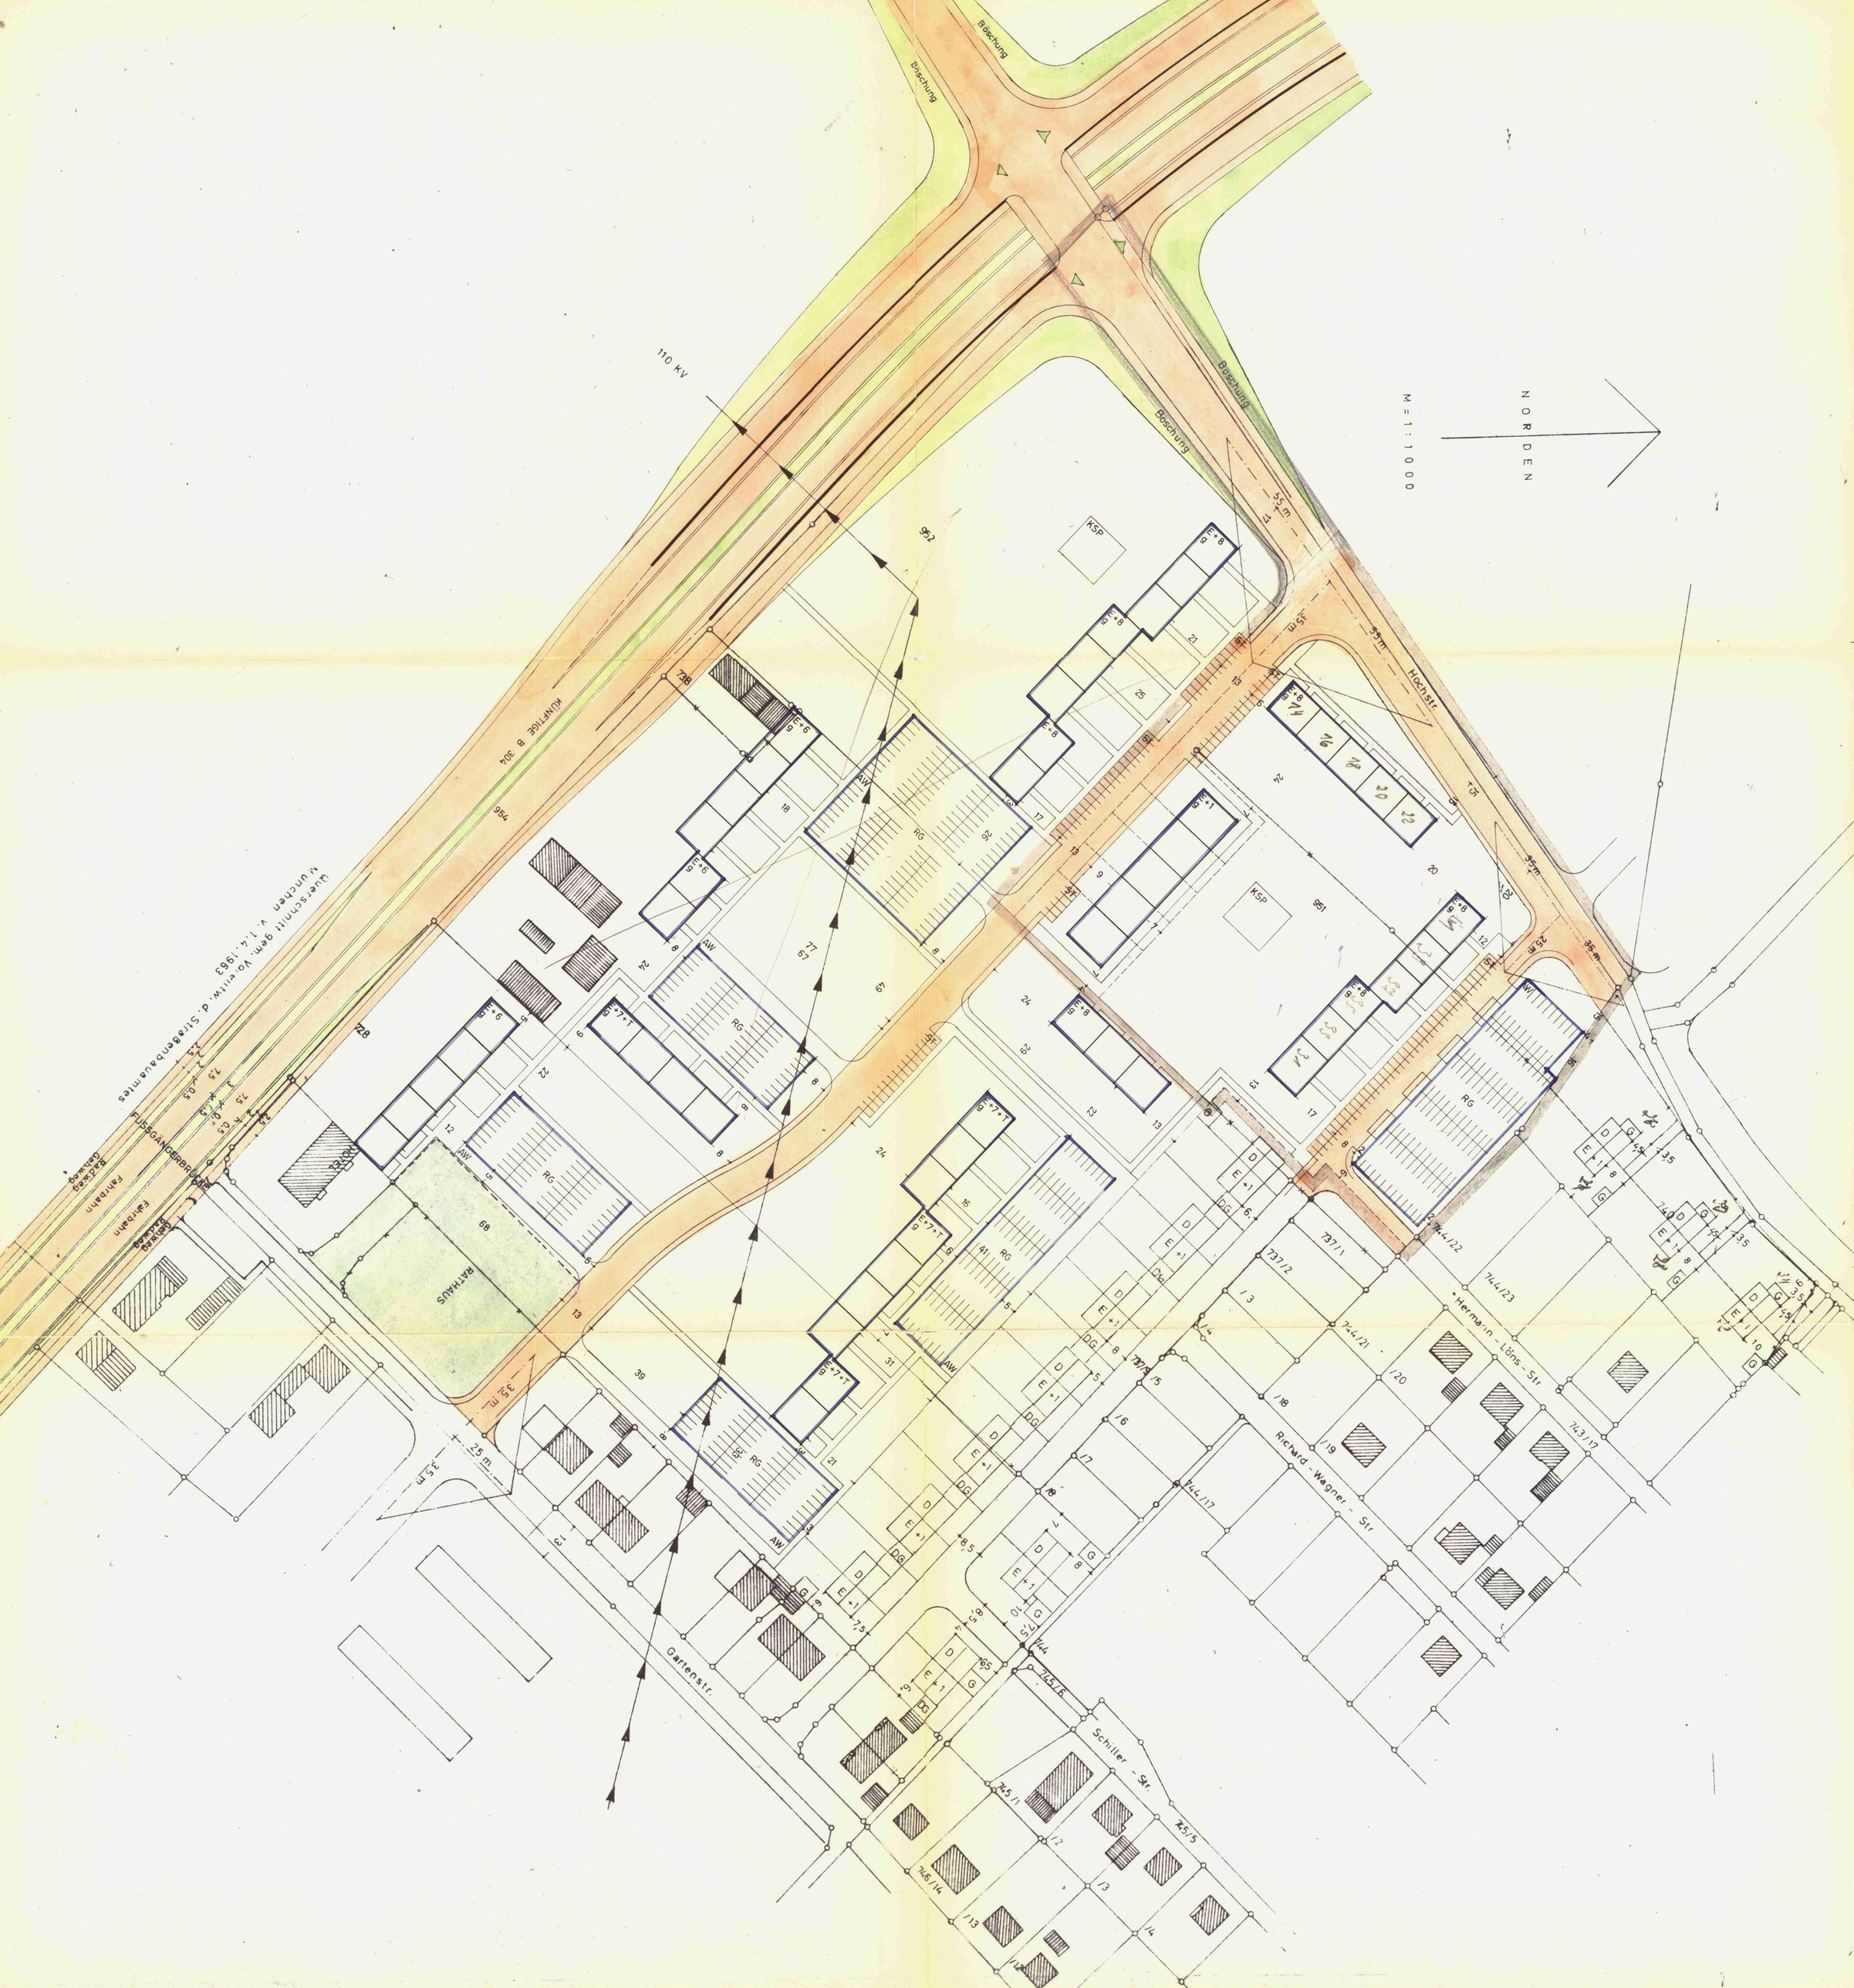
NORDEN
M = 1 : 1000
Böschung
Böschung
Böschung
Böschung
110 KV
KUNSTSTRAßE B 304
Hochstr.
Richard - Wagner - Str.
Hermann - Löns - Str.
Gartenstr.
Schiller - Str.
RATHAUS
KSP
RG
AW
Querschnitt gem. Vorentw. d. Straßenbauamtes
Unterführung
Fußgängerbrücke
Fahrbahn
Gehweg
Radweg
Grünweg