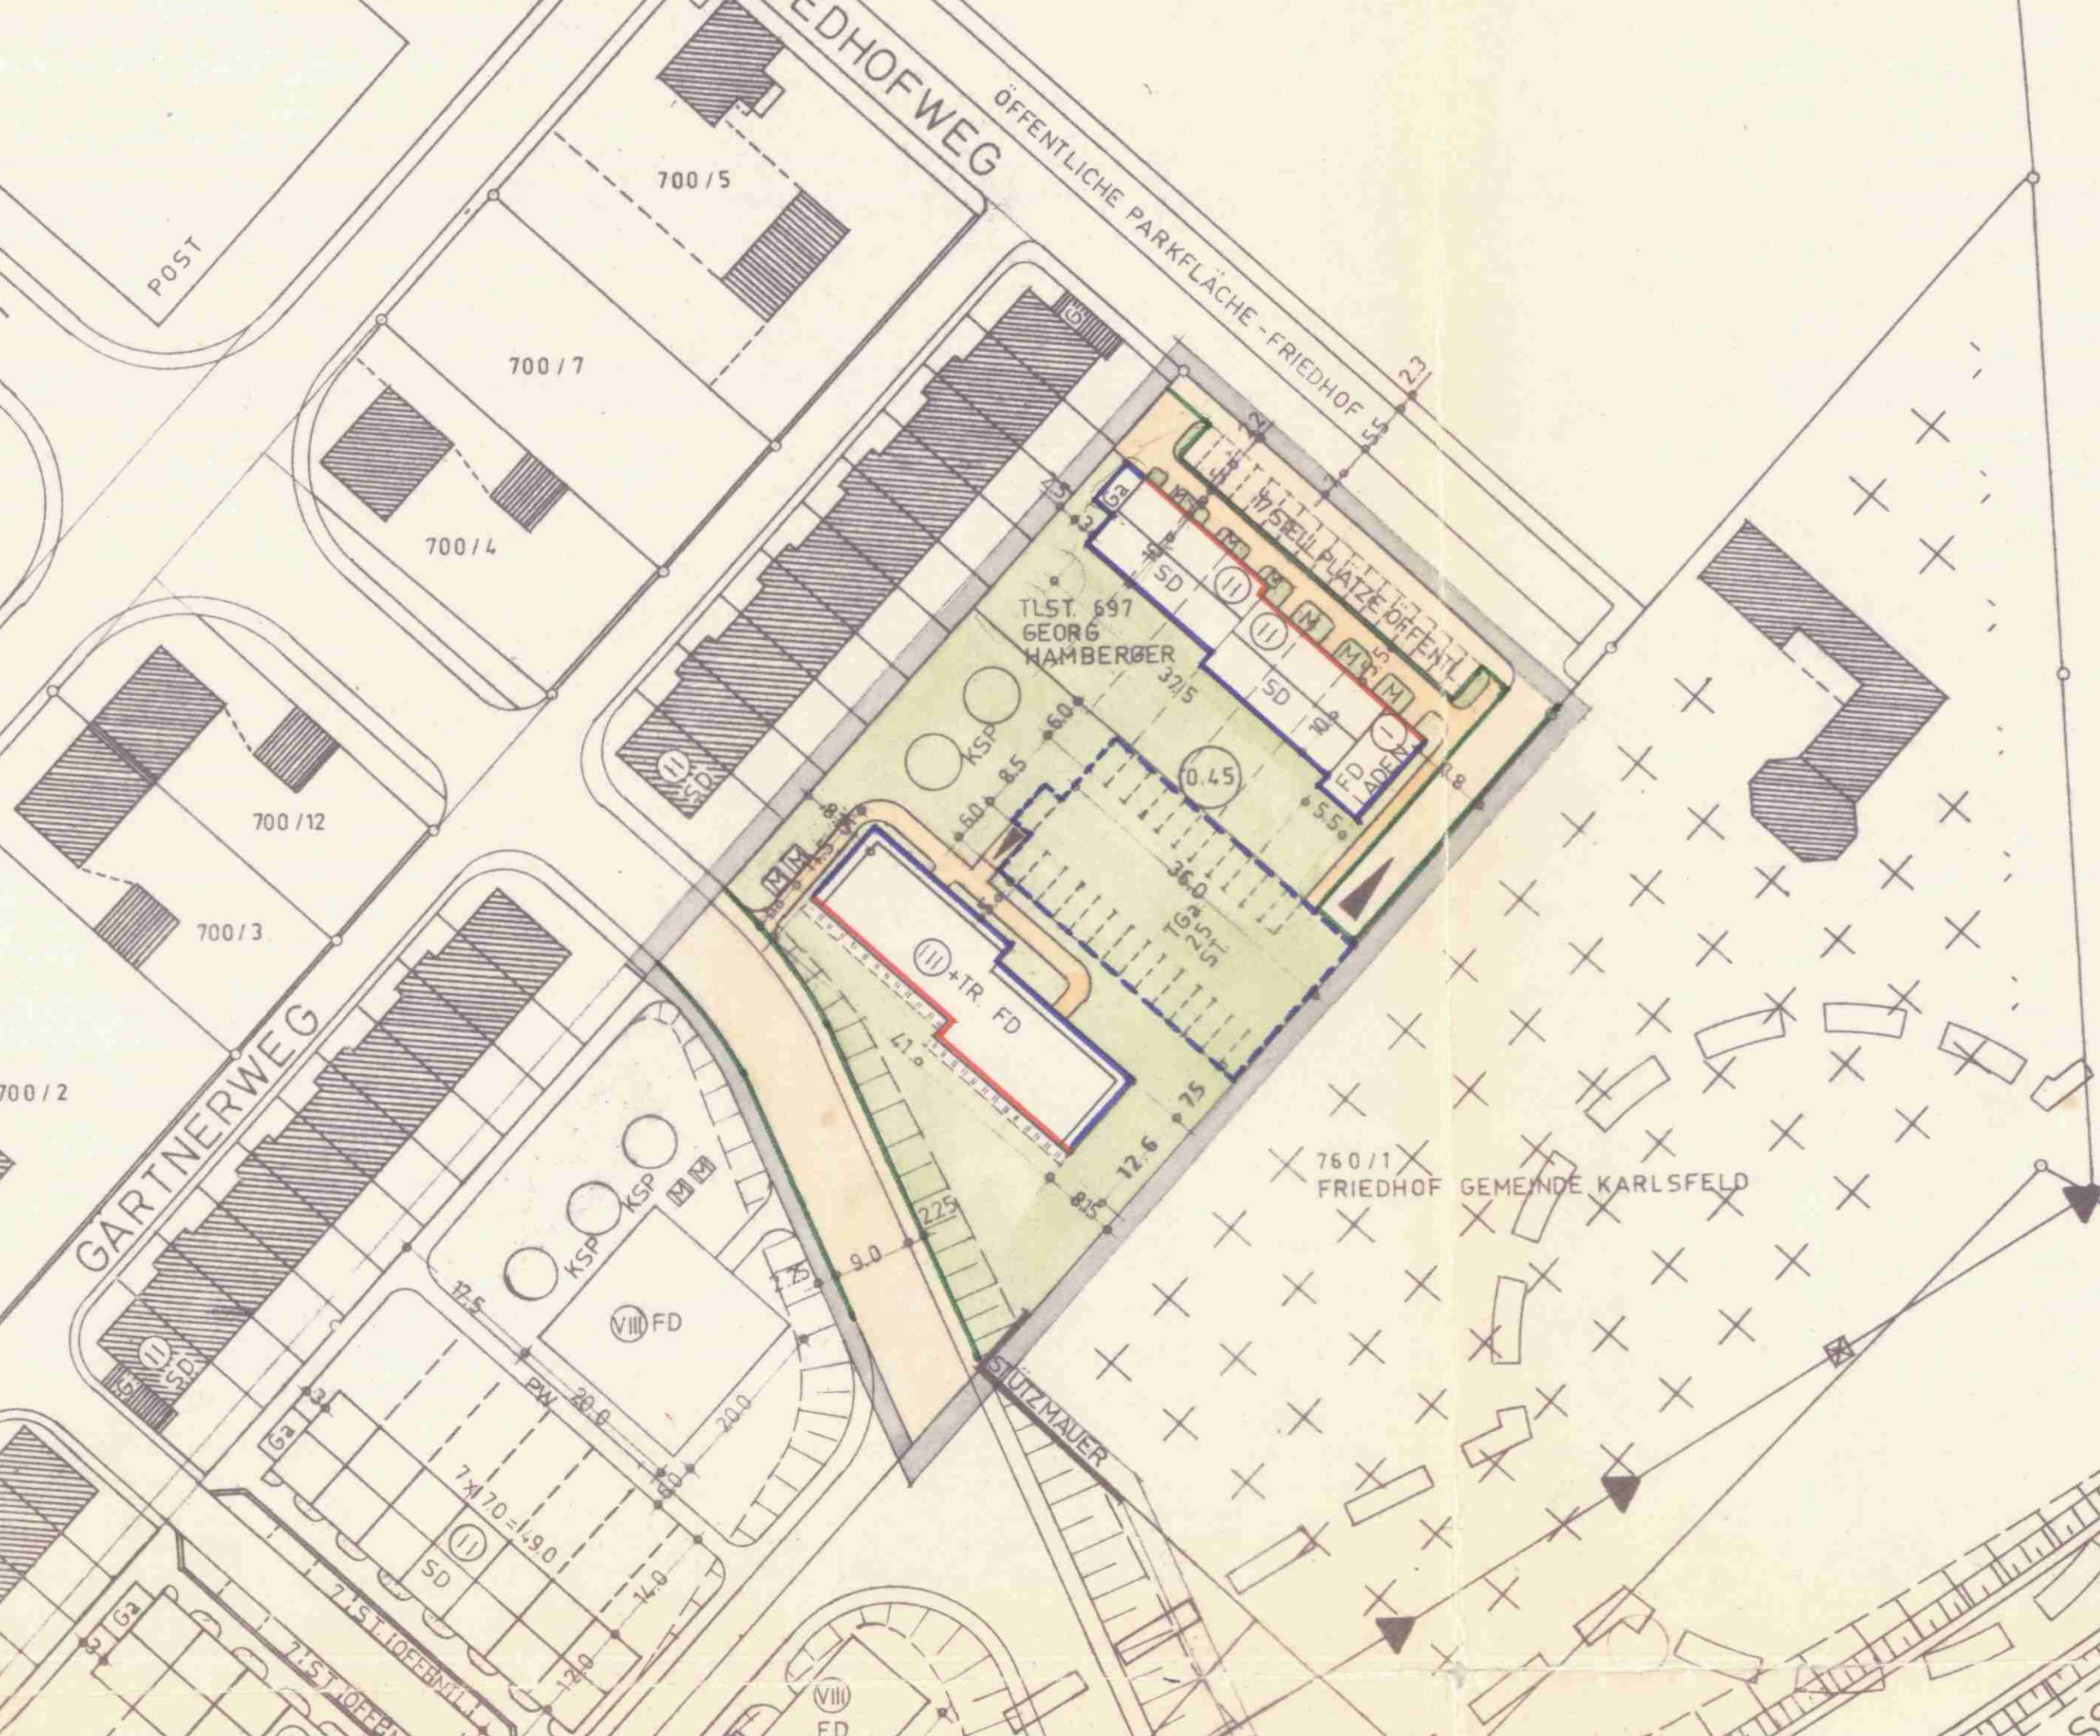
EDHOFWEG
ÖFFENTLICHE PARKFLÄCHE - FRIEDHOF
POST
700/5
700/7
700/4
700/12
700/3
700/2
GARTNERWEG
TLST. 697
GEORG
HAMBERGER
KSP
SD
FD
ADEN
0.45
TGa
ST
+TR. FD
41.0
22.5
9.0
12.6
8.15
7.5
5.5
6.0
8.5
36.0
32.5
23
STELLPLÄTZE ÖFFENTL.
760/1
FRIEDHOF GEMEINDE KARLSFELD
STÜTZMAUER
PW
20.0
17.5
7 x 7.0 = 49.0
14.0
12.0
7 ST. ÖFFENTL.
Ga